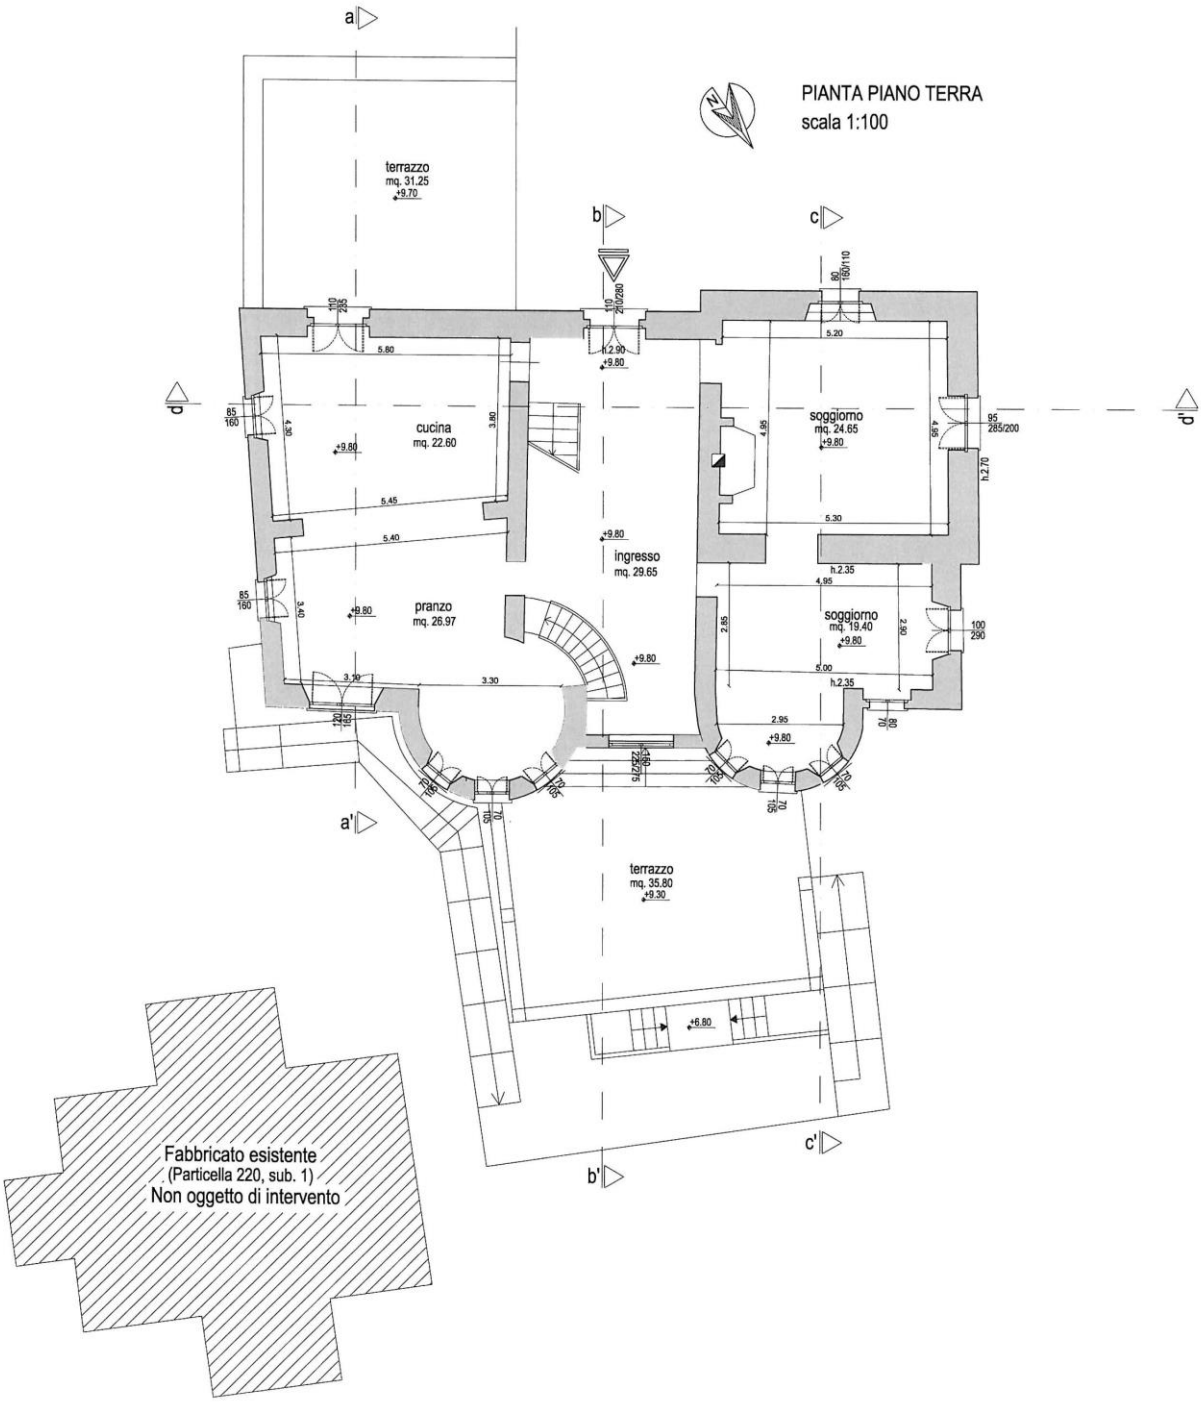
PIANTA PIANO TERRA
scala 1:100
terrazzo
mq. 31.25
+9.70
cucina
mq. 22.60
+9.80
ingresso
mq. 29.65
+9.80
pranzo
mq. 26.97
+9.80
soggiorno
mq. 24.65
+9.80
soggiorno
mq. 19.40
+9.80
terrazzo
mq. 35.80
+9.30
+6.80
Fabbricato esistente
(Particella 220, sub. 1)
Non oggetto di intervento
a
a'
b
b'
c
c'
d
d'